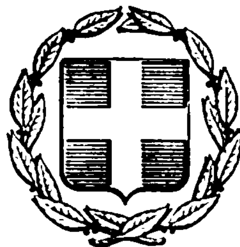


ΕΦΗΜΕΡΙΣ ΤΗΣ ΚΥΒΕΡΝΗΣΕΩΣ

ΤΗΣ ΕΛΛΗΝΙΚΗΣ ΔΗΜΟΚΡΑΤΙΑΣ

ΕΝ ΑΘΗΝΑΙΣ ΤΗ 5 ΔΕΚΕΜΒΡΙΟΥ 1978 | ΤΕΥΧΟΣ ΤΕΤΑΡΤΟΝ | ΑΡΙΘΜΟΣ ΦΥΛΛΟΥ 641

ΠΕΡΙΕΧΟΜΕΝΑ

ΑΠΑΛΛΟΤΡΙΩΣΕΙΣ

ΑΠΟΦΑΣΕΙΣ

Περὶ κηρύξεως ὡς ἀναδασωτέας καμένης δημόσιας δασικῆς ἐκτάσεως ἐμβαδοῦ 120 στρεμμάτων περιφέρειας Κοινότητας Δαδιᾶς Ν. Ἕβρου 1

ΑΝΑΚΟΙΝΩΣΕΙΣ

Περὶ παρακαταθέσεως ἀποζημιώσεως γιὰ ἀπαλλοτρίωση ἀκινήτων γιὰ τὴν κατασκευὴ τῆς Ἐθνικῆς ὁδοῦ Καστελλίου Χανίων Ἡρακλείου Σητείας τμῆμα ΦΟΔΕΛΕ Ἡράκλειο 2

Περὶ ἀνακοινώσεως παρακαταθέσεως ἀποζημιώσεως γιὰ ἀπαλλοτρίωση ἀκινήτων γιὰ τὴν κατασκευὴ τῆς κεντρικῆς ἀρτηρίας Κρήτης, τμῆμα παράκαμψις Ἡρακλείου. 3

Περὶ ἀνακοινώσεως παρακαταθέσεως ἀποζημιώσεως ἐξ ἀναγκαστικῆς ἀπαλλοτριώσεως ἀκινήτων γιὰ τὴν κατασκευὴ τῆς ὁδοῦ ἀπὸ ἐθνικὴ ὁδὸ Πύργου Κυπαρισσίας πρὸς Κοινότητα Καλυβώνης στὸ Ν. Ἠλείας. 4

ΠΟΛΕΟΔΟΜΙΑ

ΑΠΟΦΑΣΕΙΣ

Περὶ συμπληρώσεως τῆς ἀριθ. ΙΓ. 12768/30.10.78 ἀποφάσεως τοῦ Νομάρχη Ἠλείας. 5

Περὶ συμπληρωματικοῦ καθορισμοῦ οἰκισμῶν πρὶν ἀπὸ τὸ ἔτος 1923 στοὺς Προέδρους ἢ Δημάρχους τῶν ὁποίων θὰ δοθεῖ ἁρμοδιότητα γιὰ ἔκδοση ὁρισμένων οἰκοδομικῶν ἀδειῶν..................... 6

Περὶ χαρακτηρισμοῦ ὁδοῦ στὴ Λαμία τοῦ Νομοῦ Φθιώτιδος ὡς ὁδοῦ ποὺ ὑπάρχει πρὶν ἀπὸ τὸ ἔτος 1923.... 7

ΑΝΑΚΟΙΝΩΣΕΙΣ

Περὶ εἰδοποιήσεως τῆς γενομένης παρακαταθέσεως τῆς ἀποζημιώσεως προσκυρουμένου τμήματος οἰκοπέδου δυνάμει τῆς ὑπ' ἀριθ. 3987/21.9.1977 πράξεως τακτοποιήσεως οἰκοπέδου τοῦ Πολεοδομικοῦ Γραφείου Θεσσαλονίκης..................... 8

ΑΠΑΛΛΟΤΡΙΩΣΕΙΣ

ΑΠΟΦΑΣΕΙΣ

Ἀριθ. Δ.Δ. 3517 (1)

Περὶ κηρύξεως ὡς ἀναδασωτέας καμένης δημόσιας δασικῆς ἐκτάσεως ἐμβαδοῦ 120 στρεμ. περιφέρειας Κοινότητας Δαδιᾶς Ν. Ἕβρου.

Ο ΝΟΜΑΡΧΗΣ ΕΒΡΟΥ

Ἔχοντας ὑπόψη :

1. Τὶς διατάξεις τῶν ἄρθρων 188 - 205 τοῦ Ν.Δ. 86/69 «περὶ Δασικοῦ Κώδικος».
2. Τὶς διατάξεις τῶν ἄρθρων 24 καὶ 117 τοῦ ἐν ἰσχύι Συντάγματος τῆς Χώρας.
3. Τὶς α) 5684/499/ἐγκ. 48/11.2.71 Δ/γὴ Ὑπ. Γεωργίας «περὶ προϋποθέσεων καὶ διαδικασίας κηρύξεως ἐκτάσεων ὡς ἀναδασωτέων καὶ ἄρσεως ἀναδασώσεως».
β) Τὶς 88854/7483/ἐγκ. 104/1.10.75 καὶ 114812/2946/ἐγκ. 154/24.12.75 Δ/γὲς Υ.Γ. περὶ ἐφαρμογῆς διατάξεων ἀφορωσῶν ἀναδασωτέες ἐκτάσεις, γ) τὴν 10582/539/13.2.76 Δ/γὴ Υ.Γ. καὶ δ) τὴν 215696/9.5.77 Δ/γὴ Υ.Γ.
4. Τὶς διατάξεις τῶν Β.Δ. 733/69 καὶ 709/70 «περὶ μεταβιβάσεως καὶ διατηρήσεως ἁρμοδιοτήτων Υ.Γ. κ.λ.π.».
5. Τὸ μὲ ἀριθ. 433/18.5.77 Π.Δ. «περὶ Ὀργανισμοῦ τοῦ Υ.Γ.».
6. Τὶς μὲ ἀριθ. 2396/21.9.78 καὶ 2767/30.10.78 ἀναφορὲς τοῦ Δασαρχείου Σουφλίου μὲ τὶς ὁποῖες προτείνεται ἡ κήρυξη ὡς ἀναδασωτέας δημόσιας δασικῆς ἐκτάσεως, ἡ ὁποία βρίσκεται ἐντὸς τῶν διοικητικῶν ὁρίων τῆς Κοινότητας Δαδιᾶς Ν. Ἕβρου, ποὺ καλυπτόταν ἀπὸ βλάστηση πεύκης - δρυὸς καὶ ποὺ καταστράφηκε ἀπὸ πυρκαγιά, ἡ ὁποία συνέβηκε στὶς 10.8.78 καὶ ἡ ἐπανίδρυση εἶναι ὑποχρεωτικὴ καὶ ἐπιβεβλημένη, καὶ
7. Τὸ 2/13.9.78 ἔγγραφο τῆς Φιλοδασικῆς Ἐπιτροπῆς Σουφλίου, μὲ τὸ ὁποῖο διαβιβάσθηκε τὸ ἀπὸ 10.9.78 πρακτικὸ γνωμοδοτήσεως τῆς ἀνωτέρω Φιλοδασικῆς Ἐπιτροπῆς, ἀποφασίζουμε :

Κηρύσσουμε ὡς ἀναδασωτέα δημόσια δασικὴ ἔκταση ἐμβαδοῦ ἑκατὸν εἴκοσι 120 στρεμ. περίπου ποὺ βρίσκεται στὴν τοποθεσία «Καγιάκια» τῆς Κοινότητος Δαδιᾶς Ν. Ἕβρου, ἡ ὁποία καταστράφηκε ἀπὸ πυρκαγιὰ ποὺ συνέβηκε στὶς 10.8.78 μὲ σκοπὸ τὴν ἐπανίδρυση τῆς βλαστήσεως ἀπὸ πεύκη καὶ δρῦ, ποὺ καταστράφηκε.


Ἡ ἐν λόγῳ ἔκταση ποὺ κάηκε εἶναι δημόσια δασικὴ καὶ συνορεύει ἀνατολικὰ μὲ ἀγρὸ καὶ δυτικά, βόρεια καὶ νότια μὲ δημόσια δασικὴ ἔκταση, τὰ ὅρια τῆς ὁποίας φαίνονται σὲ συνημμένο χάρτη κλίμακας 1 : 20.000 καὶ σὲ σχεδιάγραμμα κλίμακος 1 : 5.000, ποὺ ἀποτελοῦν ἀναπόσπαστο μέρος τῆς ἀποφάσεώς μας.


Ἡ ἀπόφαση αὐτὴ νὰ δημοσιευθεῖ στὴν Ἐφημερίδα τῆς Κυβερνήσεως.

Ἀλεξανδρούπολη, 11 Νοεμβρίου 1978

Ὁ Νομάρχης

Χ. ΛΙΝΑΡΔΟΠΟΥΛΟΣ

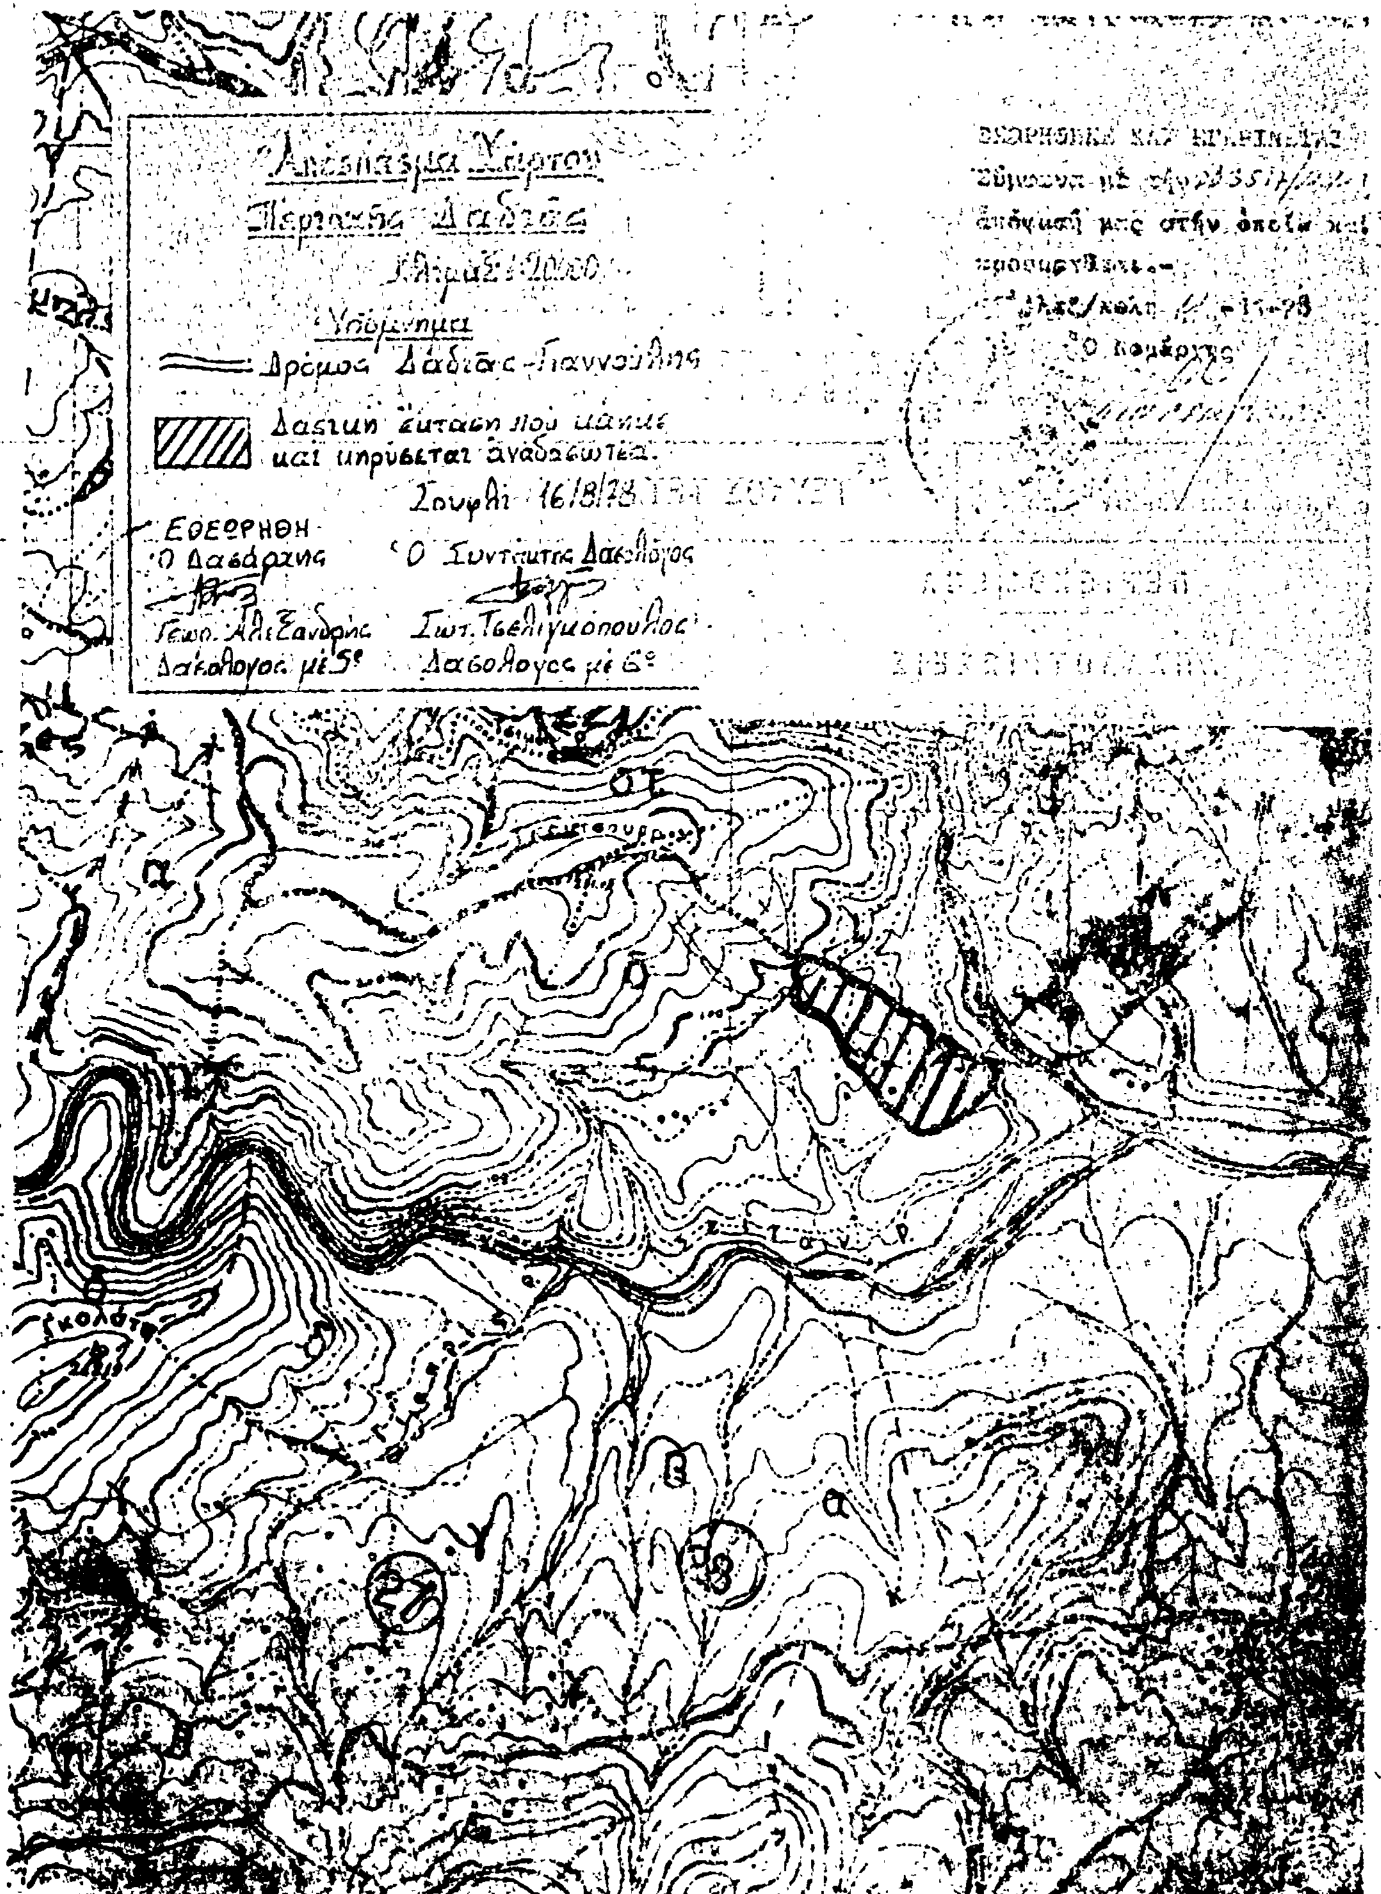
Απόσπασμα Χάρτου
Περιοχής Δαδιάς
Κλίμαξ 1:20000
Υπόμνημα
Δρόμος Δαδιάς-Γιαννούλης
Δασική έκταση που κάηκε και κηρύσσεται αναδασωτέα.
Σουφλί 16/8/78
ΕΘΕΩΡΗΘΗ
Ο Δασάρχης
Γεωρ. Αλεξανδρής
Δασολόγος με 5º
Ο Συντάκτης Δασολόγος
Σωτ. Τσελιγκόπουλος
Δασολόγος με 6º

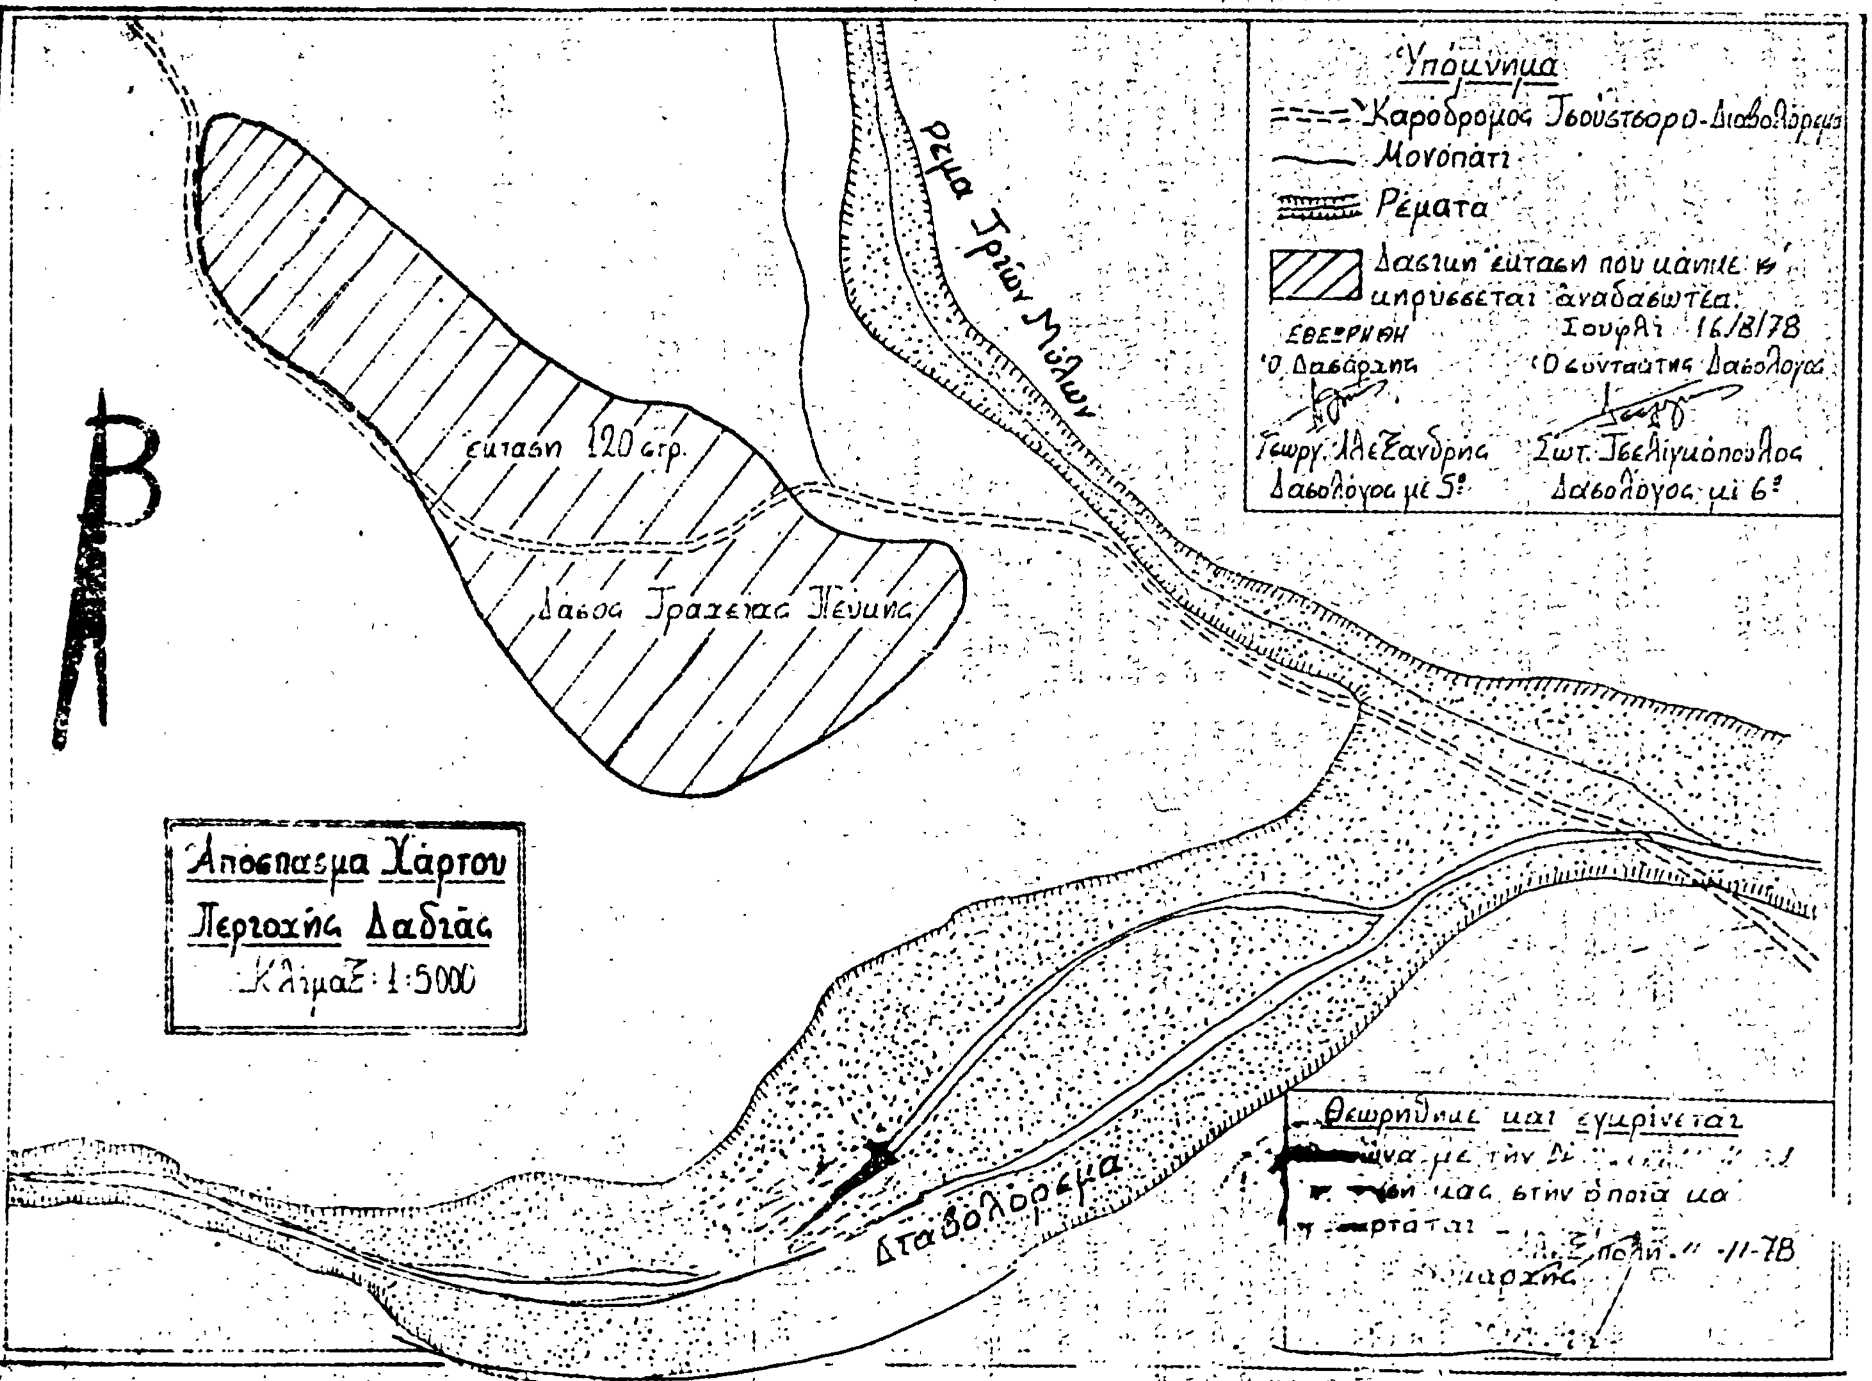
Υπόμνημα
Καρόδρομος Τσουστόρο-Διαβολόρεμα
Μονοπάτι
Ρέματα
Δασική έκταση που εκάηκε κ' κηρύσσεται αναδασωτέα.
Σουφλί 16/8/78
Εθεωρήθη
Ο Δασάρχης
Ο συντάξας Δασολόγος
Γεωργ. Αλεξανδρής
Δασολόγος με 5ο
Σωτ. Τσελιγκόπουλος
Δασολόγος με 6ο
Ρεμα Τριών Μύλων
έκταση 120 στρ.
Δασος Τραχείας Πεύκης
Απόσπασμα Χάρτου
Περιοχής Δαδιάς
Κλίμαξ 1:5000
Β
Διαβολόρεμα
Θεωρήθηκε και εγκρίνεται
-11-78

ΑΝΑΚΟΙΝΩΣΕΙΣ

'Αριθ. Β2/6261/Φ46Η (2)

Περὶ ἀνακοινώσεως παρακαταθέσεως ἀποζημιώσεως γιὰ ἀπαλλοτρίωση ἀκινήτων γιὰ τὴν κατασκευὴ τῆς 'Εθνικῆς ὁδοῦ Καστελλίου Χανίων 'Ηρακλείου Σητείας τμῆμα ΦΟΔΕΛΕ - ΗΡΑΚΛΕΙΟ.

Ο ΥΠΟΥΡΓΟΣ ΔΗΜΟΣΙΩΝ ΕΡΓΩΝ

"Εχοντας ὑπόψη τὰ ἄρθρα 7 καὶ 8 τοῦ Ν.Δ. 797/1971 «περὶ ἀναγκαστικῶν ἀπαλλοτριώσεων» γνωστοποιοῦμε σὲ ὅσους ἔχουν ἢ διεκδικοῦν δικαιώματα κυριότητας σὲ ἀκίνητα ποὺ ἀπαλλοτριώθηκαν ἀναγκαστικὰ μὲ τὴ Δ. 15171/5001/22.8. 1975 κοινὴ ἀπόφαση τῶν 'Υπουργῶν Οἰκονομικῶν καὶ Δημοσίων "Εργων (ΦΕΚ. 198/75 τ.Δ'.) γιὰ τὴν κατασκευὴ τῆς 'Εθνικῆς ὁδοῦ Καστελλίου Χανίων 'Ηρακλείου Σητείας τμῆμα ΦΟΔΕΛΕ ΗΡΑΚΛΕΙΟ, καθὼς καὶ τοὺς ἐνυπόθηκους δανειστὲς καὶ τοὺς τρίτους γενικὰ διεκδικητὲς τῶν ἀριθ. ΚΠ 573Α, 574Γ, 574Ζ, 400Λ, 512Β, 435Α, 444Λ, 457α, 457δ, 457ε, 456α καὶ 574Ζ. ἀκινήτων, ὅτι ἡ ἀποζημίωση τῆς ἐδαφικῆς ἐπιφάνειας καὶ τῶν ἐπικειμένων της, ὅπως περιγράφονται στὸ σχετικὸ κτηματολογικὸ πίνακα, ἡ ὁποία καθορίστηκε μὲ τὴν ἀριθ. 91/77 ἀπόφαση τοῦ 'Εφετείου Κρήτης ἔχει παρακατατεθεῖ στὸ Γραφεῖο Παρ/κῶν Α' 'Ηρακλείου καὶ ἔχει ἐκδοθεῖ τὸ 28413/9.11.78 γραμμάτιο συστάσεως παρακαταθήκης δρχ. (3.396.900) τρία ἑκατομμύρια τριακόσιες ἐνενήντα ἕξι χιλιάδες ἐννιακόσιες.

'Η ἀποζημίωση θὰ ἀποδοθεῖ στὰ πρόσωπα ποὺ θὰ ἀναγνωρισθοῦν δικαιοῦχοι κατὰ τὴ νόμιμη διαδικασία.

'Η ἀνακοίνωση αὐτὴ νὰ δημοσιευθεῖ στὴν 'Εφημερίδα τῆς Κυβερνήσεως.

'Αθῆναι, 25 Νοεμβρίου 1978

Μὲ 'Εντολὴ 'Υπουργοῦ
'Ο Διευθυντὴς
ΝΙΚ. ΚΑΤΣΙΦΗΣ

'Αριθ. Β2/6260/Φ20Η (3)

Περὶ ἀνακοινώσεως παρακαταθέσεως ἀποζημιώσεως γιὰ ἀπαλλοτρίωση ἀκινήτων γιὰ τὴν κατασκευὴ τῆς κεντρικῆς ἀρτηρίας Κρήτης, τμῆμα παράκαμψις 'Ηρακλείου.

Ο ΥΠΟΥΡΓΟΣ ΔΗΜΟΣΙΩΝ ΕΡΓΩΝ

"Εχοντας ὑπόψη τὰ ἄρθρα 7 καὶ 24 τοῦ Α.Ν. 1731/39 «περὶ ἀναγκαστικῶν ἀπαλλοτριώσεων» σὲ ὅσους ἔχουν ἢ διεκδικοῦν δικαιώματα κυριότητας σὲ ἀκίνητα ποὺ ἀπαλλοτριώθηκαν ἀναγκαστικὰ μὲ τὴ Δ. 11271/8365/68 κοινὴ ἀπόφαση τῶν 'Υπουργῶν Οἰκονομικῶν καὶ Δημοσίων "Εργων (ΦΕΚ 223/ 1968 τ.Δ'.) γιὰ τὴν κατασκευὴ τῆς κεντρικῆς ἀρτηρίας Κρήτης, τμῆμα παράκαμψις 'Ηρακλείου, καθὼς καὶ τοὺς ἐνυπόθηκους δανειστὲς καὶ τοὺς τρίτους γενικὰ διεκδηκητὲς των ἀριθ. κ.π. 429,448 καὶ 451, ἀκινήτων αὐτῶν, ὅτι ἡ ἀποζημίωση τῆς ἐδαφικῆς ἐπιφάνειας καὶ τῶν ἐπικειμένων της, ὅπως περιγράφονται στὸ σχετικὸ κτηματολογικὸ πίνακα, ἡ ὁποία καθορίστηκε μὲ τὴν 198/78 ἀπόφαση τοῦ 'Εφετείου Κρήτης ἔχει παρακατατεθεῖ στὸ Γραφεῖο Παρ/κῶν Α' 'Ηρακλείου καὶ ἔχει ἐκδοθεῖ τὸ 28410/8.11.78 γραμμάτιο συστάσεως παρακαταθήκης δρχ. (698.470) ἑξακόσιες ἐνενήκοντα ὀκτὼ χιλιάδες τετρακόσιες ἑβδομήκοντα.

'Η ἀποζημίωση θὰ ἀποδοθεῖ στὰ πρόσωπα ποὺ θὰ ἀναγνωρισθοῦν δικαιοῦχοι κατὰ τὴ νόμιμη διαδικασία.

'Η ἀνακοίνωση αὐτὴ νὰ δημοσιευθεῖ στὴν 'Εφημερίδα τῆς Κυβερνήσεως.

'Αθῆναι, 25 Νοεμβρίου 1978

Μὲ 'Εντολὴ 'Υπουργοῦ
'Ο Διευθυντὴς
ΝΙΚ. ΚΑΤΣΙΦΗΣ

'Αριθ. ΙΓ. 18348 (4)

Περὶ ἀνακοινώσεως παρακαταθέσεως ἀποζημιώσεως ἐξ ἀναγκαστικῆς ἀπαλλοτριώσεως ἀκινήτων γιὰ τὴν κατασκευὴ τῆς ὁδοῦ ἀπὸ 'Εθνικὴ ὁδὸ Πύργου Κυπαρισσίας πρὸς Κοινότητα Καλυδώνης στὸ Ν. 'Ηλείας.

Ο ΝΟΜΑΡΧΗΣ ΗΛΕΙΑΣ

1. "Εχοντες ὑπ' ὄψει τὰ ἄρθρα 7 καὶ 8 τοῦ Ν.Δ. 797/71 «περὶ ἀναγκαστικῶν ἀπαλλοτριώσεων» φέρομεν εἰς γνῶσιν τῶν κάτωθι ἀναφερομένων :

α) Τῶν κεκτημένων ἢ ἀξιούντων δικαίωμα κυριότητος ἐπὶ τῶν δυνάμει τῆς ὑπ' ἀριθμ. 7261/20.6.77 ἀποφάσεως τοῦ Νομάρχου 'Ηλείας ἀναγκαστικῶς ἀπαλλοτριωθέντων ἀκινήτων πρὸς κατασκευὴν τῆς ὁδοῦ ἀπὸ 'Εθνικὴν ὁδὸν Πύργου Κυπαρισσίας πρὸς Κοινότητα Καλυδώνης.

β) Τυχὸν ἐπὶ τῶν ἀκινήτων τούτων ἐγγεγραμμένων ἐνυποθήκων ἢ κατασχόντων δανειστῶν ἢ τρίτων διεκδικητῶν, ὅτι ἡ δυνάμει τῆς ὑπ' ἀριθ. 9/78 ἀποφάσεως τοῦ Μονομελοῦς Πρωτοδικείου Κυπαρισσίας καθορισθεῖσα προσωρινὴ ἀποζημίωσις δι' ἅπαντα τὰ ἀκίνητα, μετὰ τῶν ἐπικειμένων, ὡς ταῦτα εἰκονίζονται εἰς τὸν οἰκεῖον κτηματολογικὸν διάγραμμα καὶ τὸν σχετικὸν κτηματολογικὸν πίνακα, κατετέθη εἰς τὸ Ταμεῖον Παρακαταθηκῶν καὶ Δανείων Κρεστένων, ἐκδοθέντος πρὸς τοῦτο τοῦ ὑπ' ἀριθ. 8083/16.11.78 γραμματίου συστάσεως παρακαταθήκης παρὰ τοῦ Γραφείου Παρακαταθηκῶν καὶ Δανείων Κρεστένων διὰ συνολικὸν ποσὸν ἑκατὸν πεντήκοντα χιλιάδων ὀκτακοσίων ἐνενήκοντα ὀκτὼ (159. 898).

2. 'Η ἀποζημίωσις αὐτὴ εἶναι ἀποδοτέα εἰς τοὺς κατὰ νόμον δικαιούχους.

'Η παροῦσα δημοσιευθήτω διὰ τῆς 'Εφημερίδος τῆς Κυβερνήσεως.

Πύργος, 21 Νοεμβρίου 1978

'Ο Νομάρχης
ΑΝΔΡΕΑΣ ΝΙΚΟΛΑΟΥ

ΠΟΛΕΟΔΟΜΙΑ

ΑΠΟΦΑΣΕΙΣ

'Αριθ. ΙΓ. 18364 (5)

Περὶ συμπληρώσεως τῆς ἀρ. ΙΓ. 12768/30.10.78 ἀποφάσεως τοῦ Νομάρχη 'Ηλείας.

Ο ΝΟΜΑΡΧΗΣ ΗΛΕΙΑΣ

"Εχοντας ὑπόψη :

Ι. Τὴν ἀρ. ΙΓ. 12768/30.10.78 ἀπόφασή μας.

ΙΙ. Τὸ ἀρ. Η. 1175/4534 Κηρ. 'Ηλείας/16.11.78 ἔγγραφο 'Υπουργ. Οἰκονομικῶν, ἀποφασίζουμε :

Συμπληρώνουμε τὴ ΙΓ/12768/30.10.78 ἀπόφαση τοῦ Νομάρχη 'Ηλείας, προσθέτοντας στὸ σκεπτικό της καὶ τὶς διατάξεις τοῦ ἄρθρου 23 τοῦ ἀπὸ 25.11.1929 Διατάγματος «περὶ Κωδικοποιήσεως τῶν περὶ κατασκευῆς καὶ συντηρήσεως ὁδῶν κειμένων διατάξεων».

'Η ἀπόφαση αὐτὴ νὰ δημοσιευθεῖ στὴν 'Εφημερίδα τῆς Κυβερνήσεως.

Πύργος, 22 Νοεμβρίου 1978

'Ο Νομάρχης κ.ἀ.α.
'Ο Διευθυντὴς
ΙΩΑΝ. ΚΟΥΜΟΥΤΣΟΣ

Ἀριθ. ΙΓ. 18347 (6)

Περὶ συμπληρωματικοῦ καθορισμοῦ οἰκισμῶν πρὶν ἀπὸ τὸ ἔτος 1923 στοὺς Προέδρους ἢ Δημάρχους τῶν ὁποίων θὰ δοθεῖ ἁρμοδιότητα γιὰ ἔκδοση ὁρισμένων οἰκοδομικῶν ἀδειῶν.

Ο ΝΟΜΑΡΧΗΣ ΗΛΕΙΑΣ

Ἔχοντας ὑπόψη :

1. Τὸ Δ/γμα 17.7.1923 «περὶ σχεδίων πόλεων καὶ κωμῶν κλπ. τοῦ Κράτους».

2. Τὴν ἐγκύκλιο τοῦ Ὑπουργείου Δημ. Ἔργων ἀρ. 3 ἀριθ. πρωτ. Ε 367/17.2.77, σχετικὴ μὲ ἁρμόδια ὄργανα γιὰ τὴ χορήγηση ἀδειῶν ὅπου ἀναφέρεται ὅτι οἱ οἰκισμοί, στοὺς ὁποίους ἁρμόδια ὄργανα γιὰ χορήγηση ὁρισμένων οἰκοδομικῶν ἀδειῶν εἶναι οἱ Πρόεδροι μετὰ σύμφωνη γνώμη τοῦ Κοινοτικοῦ Συμβουλίου, καὶ ὁρίζονται μὲ ἀπόφαση τοῦ Νομάρχη, μὲ σύμφωνη γνώμη τοῦ Συμβουλίου Δημ. Ἔργων τοῦ Νομοῦ.

3. Τὴν ἀριθ. πρωτ. Ε 9112/18.3.77 ἀπόφαση τοῦ Ὑπουργείου Δημ. Ἔργων - Γεν. Δ/νση Δ.Ε. - Ὑπηρεσία Οἰκισμοῦ - Δ/νση Ε5/γ.

4. Τὴ σύμφωνη γνώμη τοῦ Περ/κοῦ Συμβουλίου Δημ. Ἔργων, ὅπως διατυπώθηκε στὸ πρακτικὸ ἀριθ. 28/78, καθορίζει :

Συμπληρωματικὰ τοὺς παρακάτω οἰκισμοὺς στοὺς Προέδρους τῶν ὁποίων θὰ μεταβιβασθεῖ ἡ ἁρμοδιότητα γιὰ χορήγηση οἰκοδομικῶν ἀδειῶν : α) περιφράξεως ἢ περιτοιχίσεως οἰκοπέδου, β) μικροεπισκευῆς καὶ διαρρυθμίσεως, γ) προσθήκης βοηθητικοῦ χώρου (λουτροῦ, ἀποθήκης κλπ.) σὲ ἁπλὲς μονόροφες οἰκοδομές, δ) κατασκευῆς καινούργιας μονόροφης ἁπλῆς οἰκοδομῆς μέχρι 60 τ.μ. χωρὶς στοιχεῖα ἀπὸ σκυρόδεμα (κολῶνες - δοκάρια, πλάκες κλπ.) γιὰ γεωργικὴ χρήση καὶ μία φορὰ γιὰ κάθε ἰδιοκτησία :

1. Κοινότης Ξενιῶν, 2. Κοινότης Κεραμυδιᾶς καὶ 3. Κοινότης Ἁγίας Ἄννης.

Ἡ ἀπόφαση αὐτὴ νὰ δημοσιευθεῖ στὴν Ἐφημερίδα τῆς Κυβερνήσεως.

Πύργος, 21 Νοεμβρίου 1978

Ὁ Νομάρχης
ΑΝΔΡΕΑΣ ΝΙΚΟΛΑΟΥ

Ἀριθ. Τ.Υ. 17339 (7)

Περὶ χαρακτηρισμοῦ ὁδοῦ στὴ Λαμία τοῦ Νομοῦ Φθιώτιδος ὡς ὁδοῦ ποὺ ὑπάρχει πρὶν ἀπὸ τὸ ἔτος 1923.

Ο ΝΟΜΑΡΧΗΣ ΦΘΙΩΤΙΔΟΣ

Ἔχοντας ὑπόψη:

1. Τὸ ἄρθρο 20 τοῦ Ν. Δ/τος τῆς 17-7-1923 «περὶ σχεδίων πόλεων, κωμῶν κ.λ.π.».
2. Τὶς διατάξεις τοῦ Ν. 3200/1955 «περὶ Διοικητικῆς Ἀποκεντρώσεως».
3. Τὶς διατάξεις τοῦ ἀπὸ 20-6-1955 Β.Δ. «περὶ ἐξαιρέσεως ἀπὸ τῆς κατὰ τὴν παρ. 1 τοῦ ἄρθρου 1 τοῦ Ν. 3200/1955 ἁρμοδιότητος τοῦ Ὑπουργείου Δημ. Ἔργων».
4. Τὶς διατάξεις τοῦ 863/1970 Β.Δ. «περὶ διαρθρώσεως τοῦ Ὑπουργείου Συγκοινωνιῶν καὶ Δημ. Ἔργων», ὅπως τροποποιήθηκε μὲ τὸ 572/1967 Β.Δ.
5. Τὶς διατάξεις τοῦ 532/1970 Ν.Δ. «περὶ Διοικητικῆς Ἀποκεντρώσεως».
6. Τὶς διατάξεις τοῦ 712/1970 Β.Δ., ὅπως τροποποιήθηκε καὶ συμπληρώθηκε μὲ τὰ 677/71 καὶ 198/72 Β.Δ.
7. Τὶς διατάξεις τοῦ Α.Ν. 314/1968, ὅπως τροποποιήθηκε καὶ συμπληρώθηκε μὲ τὸ Ν.Δ. 1018/1971.
8. Τὸ ἀριθ. 8/9-6-1973 Ν. Δ/γμα περὶ ΓΟΚ.
9. Τὴν Ε. 20014/16-6-1977 ἐγκύκλιο 34 Δ/γὴ τοῦ Ὑπ. Δ.Ε.
10. Τὴν ΤΥ 13886/1978 εἰσήγηση τῆς Δ/νσεως Τεχνικῶν Ὑπηρεσιῶν Νομοῦ Φθιώτιδος.
11. Τὸ ἀριθ. 17776/15-1-1968, συμβόλαιο τοῦ συμβολαιογράφου Ζάχου Πολιτοπούλου τὸ ὑπ' ἀριθ. 15706/8-4-1923προικοσύμφωνον τοῦ συμβολαιογράφου Χρ. Χατζηχρήστου, ἀπὸ τὸ ὁποῖο φαίνεται ὅτι ὁ ἀνωτέρω δρόμος ὑπάρχει πρὶν ἀπὸ τὸ ἔτος 1923.
12. Τὴ σύμφωνη γνωμοδότηση τοῦ Περιφερειακοῦ Συμβουλίου Δημοσίων Ἔργων (Τμῆμα Νομοῦ Φθιώτιδος) ὅπως διατυπώνεται στὸ 16/1978 (θέμα 5ον) πρακτικό, ἀποφασίζουμε :


Χαρακτηρίζουμε ὡς ὁδὸ ποὺ ὑπάρχει πρὶν ἀπὸ τὸ ἔτος 1923 τὴν ὁδὸ μεταξὺ τῶν ἰδιοκτησιῶν Κουμπαράκη - Σταγκάκη - Συλαίου - Κράνα - Τσόφλιου - Κατσιώρη - Μπούρα - Παπαρέπα - Σαλικόπουλου - Σούλη - Κουτσοπούλου Νομοῦ Φθιώτιδος, ὅπως φαίνεται ὑπὸ στοιχεῖα Α Β Γ Δ Ε Ζ Η Θ Ι Κ Λ Μ Ν Ξ Ο Π Ρ Σ Τ Υ Φ Χ Ψ Α στὸ διάγραμμα τοῦ Μηχανικοῦ Κων. Σταθοπούλου καὶ ἐντὸς τοῦ ἐγκεκριμένου ρυμοτομικοῦ σχεδίου Λαμίας.
Ἡ ἀπόφαση αὐτὴ νὰ δημοσιευθεῖ στὴν Ἐφημερίδα τῆς Κυβερνήσεως.

Λαμία, 9 Νοεμβρίου 1978


Ὁ Νομάρχης
ΚΩΝ/ΝΟΣ ΚΟΪΚΑΣ

[illegible] ΠΡΟΫΦΙΣΤΑΜΕΝΗ ΠΡΟ ΤΟΥ [illegible]
ΜΕΤΑΞΥ ΤΩΝ ΟΔΩΝ ΑΗΔΑΡΑΣ ΚΑΙ ΑΡΕΩΣ ΚΛ 1:200



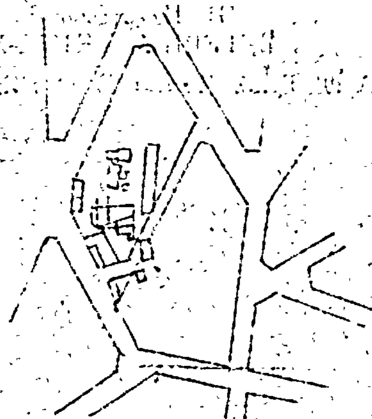

ΑΠΟΣΠΑΣΜΑ ΣΧΕΔΙΟΥ ΠΟΛΕΩΣ
ΚΛ. 1:2000

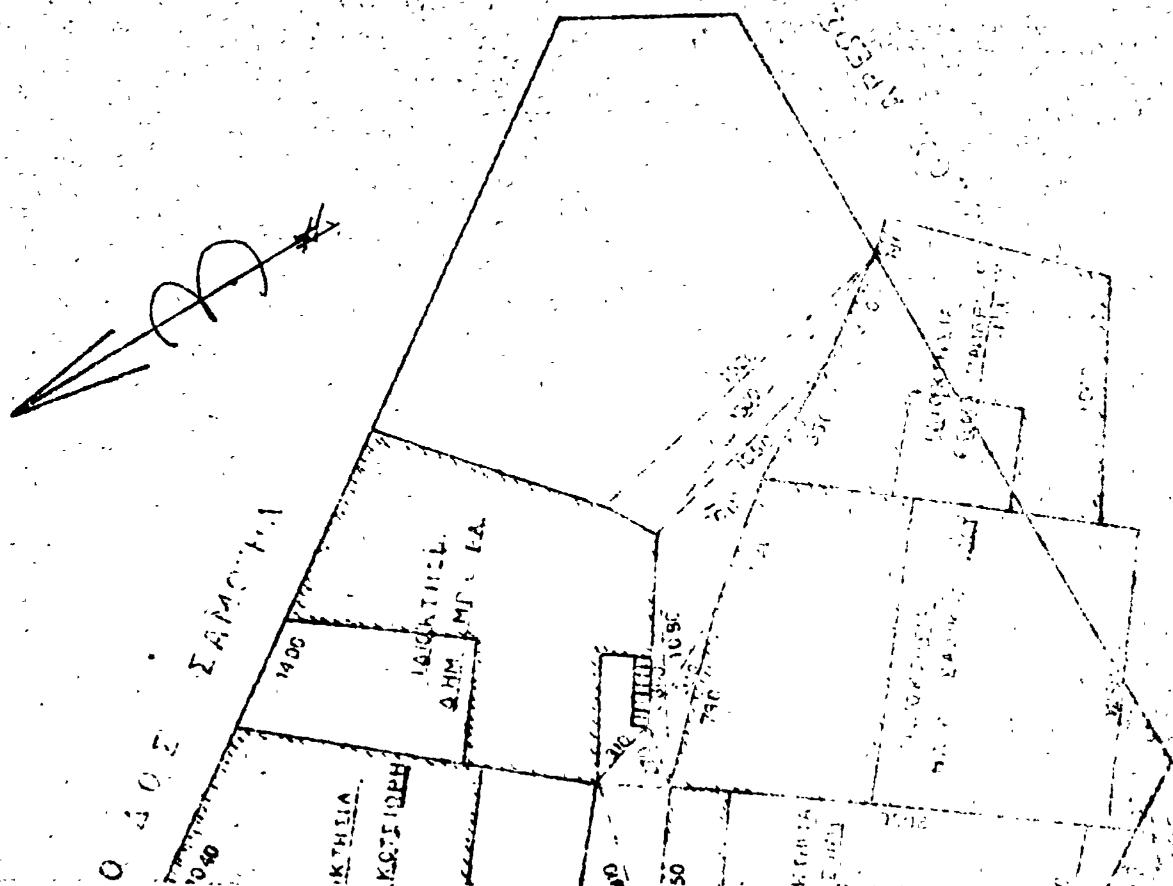

ΑΝΑΚΟΙΝΩΣΕΙΣ

(8)

Περὶ εἰδοποιήσεως τῆς γενομένης παρακαταθέσεως τῆς ἀποζημιώσεως προσκυρουμένου τμήματος οἰκοπέδου δυνάμει τῆς ὑπ' ἀριθμ. 3987/21.9.1977 πράξεως τακτοποιήσεως οἰκοπέδου τοῦ Πολεοδομικοῦ Γραφείου Θεσ/νίκης.

Διὰ τῆς ὑπ' ἀριθ. 3987/21.9.1977 πράξεως τακτοποιήσεως καὶ ἀναλογισμοῦ ἀποζημιώσεως τοῦ Πολεοδομικοῦ Γραφείου Θεσ/νίκης ἐπικυρωθείσης διὰ τῆς ὑπ' ἀριθ. 37502/19.10.1977 ἀποφάσεως τῆς Νομαρχίας Θεσ/νίκης προσεκυρώθη εἰς τὴν ἰδιοκτησίαν μου κειμένην ἐνταῦθα καὶ ἐπὶ τῆς ὁδοῦ Δημητσάνης 17–Κάτω Τούμπα, τμῆμα οἰκοπέδου ἐμφαινόμενον ἐν τῇ ἀνωτέρω πράξει καὶ τῷ συνοδεύοντι ταύτη διαγράμματι ὑπὸ στοιχεῖα 1-2-3-4-1 ἐμβαδοῦ μέτρων τετραγωνικῶν 78, 75 φερόμενον ἐν τῇ πράξει ὡς ἰδιοκτησία τῆς Διευθύνσεως Κοινωνικῶν Ὑπηρεσιῶν.

Διὰ τῆς ὑπ' ἀριθ. 1508/1978 ἀποφάσεως τοῦ Μονομελοῦς Πρωτοδικείου Θεσ/νίκης καθωρίσθη προσωρινὴ τιμὴ μονάδος τοῦ ἄνω προσκυρουμένου τμήματος εἰς δραχμὰς πέντε χιλιάδες (5.000) κατὰ τετραγωνικὸν μέτρον. Ἡ ἀποζημίωσις διὰ τὸ προσκυρούμενον τμῆμα ἀνερχομένη εἰς δραχμὰς 393.750 κατετέθη ὑπὸ τῆς Κυριακῆς συζ. Κίμωνος Πατσώνα, τὸ γένος Βασιλείου Μεταξᾶ εἰς τὸ ἐν Θεσ/νίκῃ Ὑποκατάστημα τοῦ Ταμείου Παρακαταθηκῶν καὶ Δανείων ὑπὲρ τῆς ἄνω εἰκαζομένης ὡς ἰδιοκτητρίας τοῦ προσκυρουμένου τμήματος νομίμως ἀναγνωρισθησομένης, ἐκδοθέντος τοῦ ὑπ' ἀριθ. 243717/19.9.1978 γραμματίου Παρακαταθήκης, τὸ ὁποῖον ἐν συνεχείᾳ κατετέθη παρὰ τῷ Συμβολαιογράφῳ Θεσ/νίκης Ἰωάννου Μιλ. Κωτούλα συνταχθείσης πρὸς τοῦτο τῆς ὑπ' ἀριθ. 13895/20.9.78 πράξεως καταθέσεως Γραμματίου Συστάσεως Παρακαταθήκης.

Ἀνακοινῶ ὅθεν συμφώνως τῷ νόμῳ εἰς πάντα ἔχοντα ἐμπράγματον δικαίωμα ἐπὶ τοῦ ἀνωτέρω προσκυρουμένου τμήματος τὴν γενομένην παρακατάθεσιν πρὸς γνῶσιν καὶ διὰ τὰς νομίμους συνεπείας.

Ἐν Θεσσαλονίκῃ τῇ 20 Νοεμβρίου 1978

Ἡ Πληρεξούσιος Δικηγόρος
ΕΥΤΕΡΠΗ ΤΕΤΤΑ-ΜΟΥΤΣΟΥΔΗ

(Ἀριθ. Τριπλ. Ταμ. Γ.Ε. Θεσ/νίκης 44076/21.11.1978)